


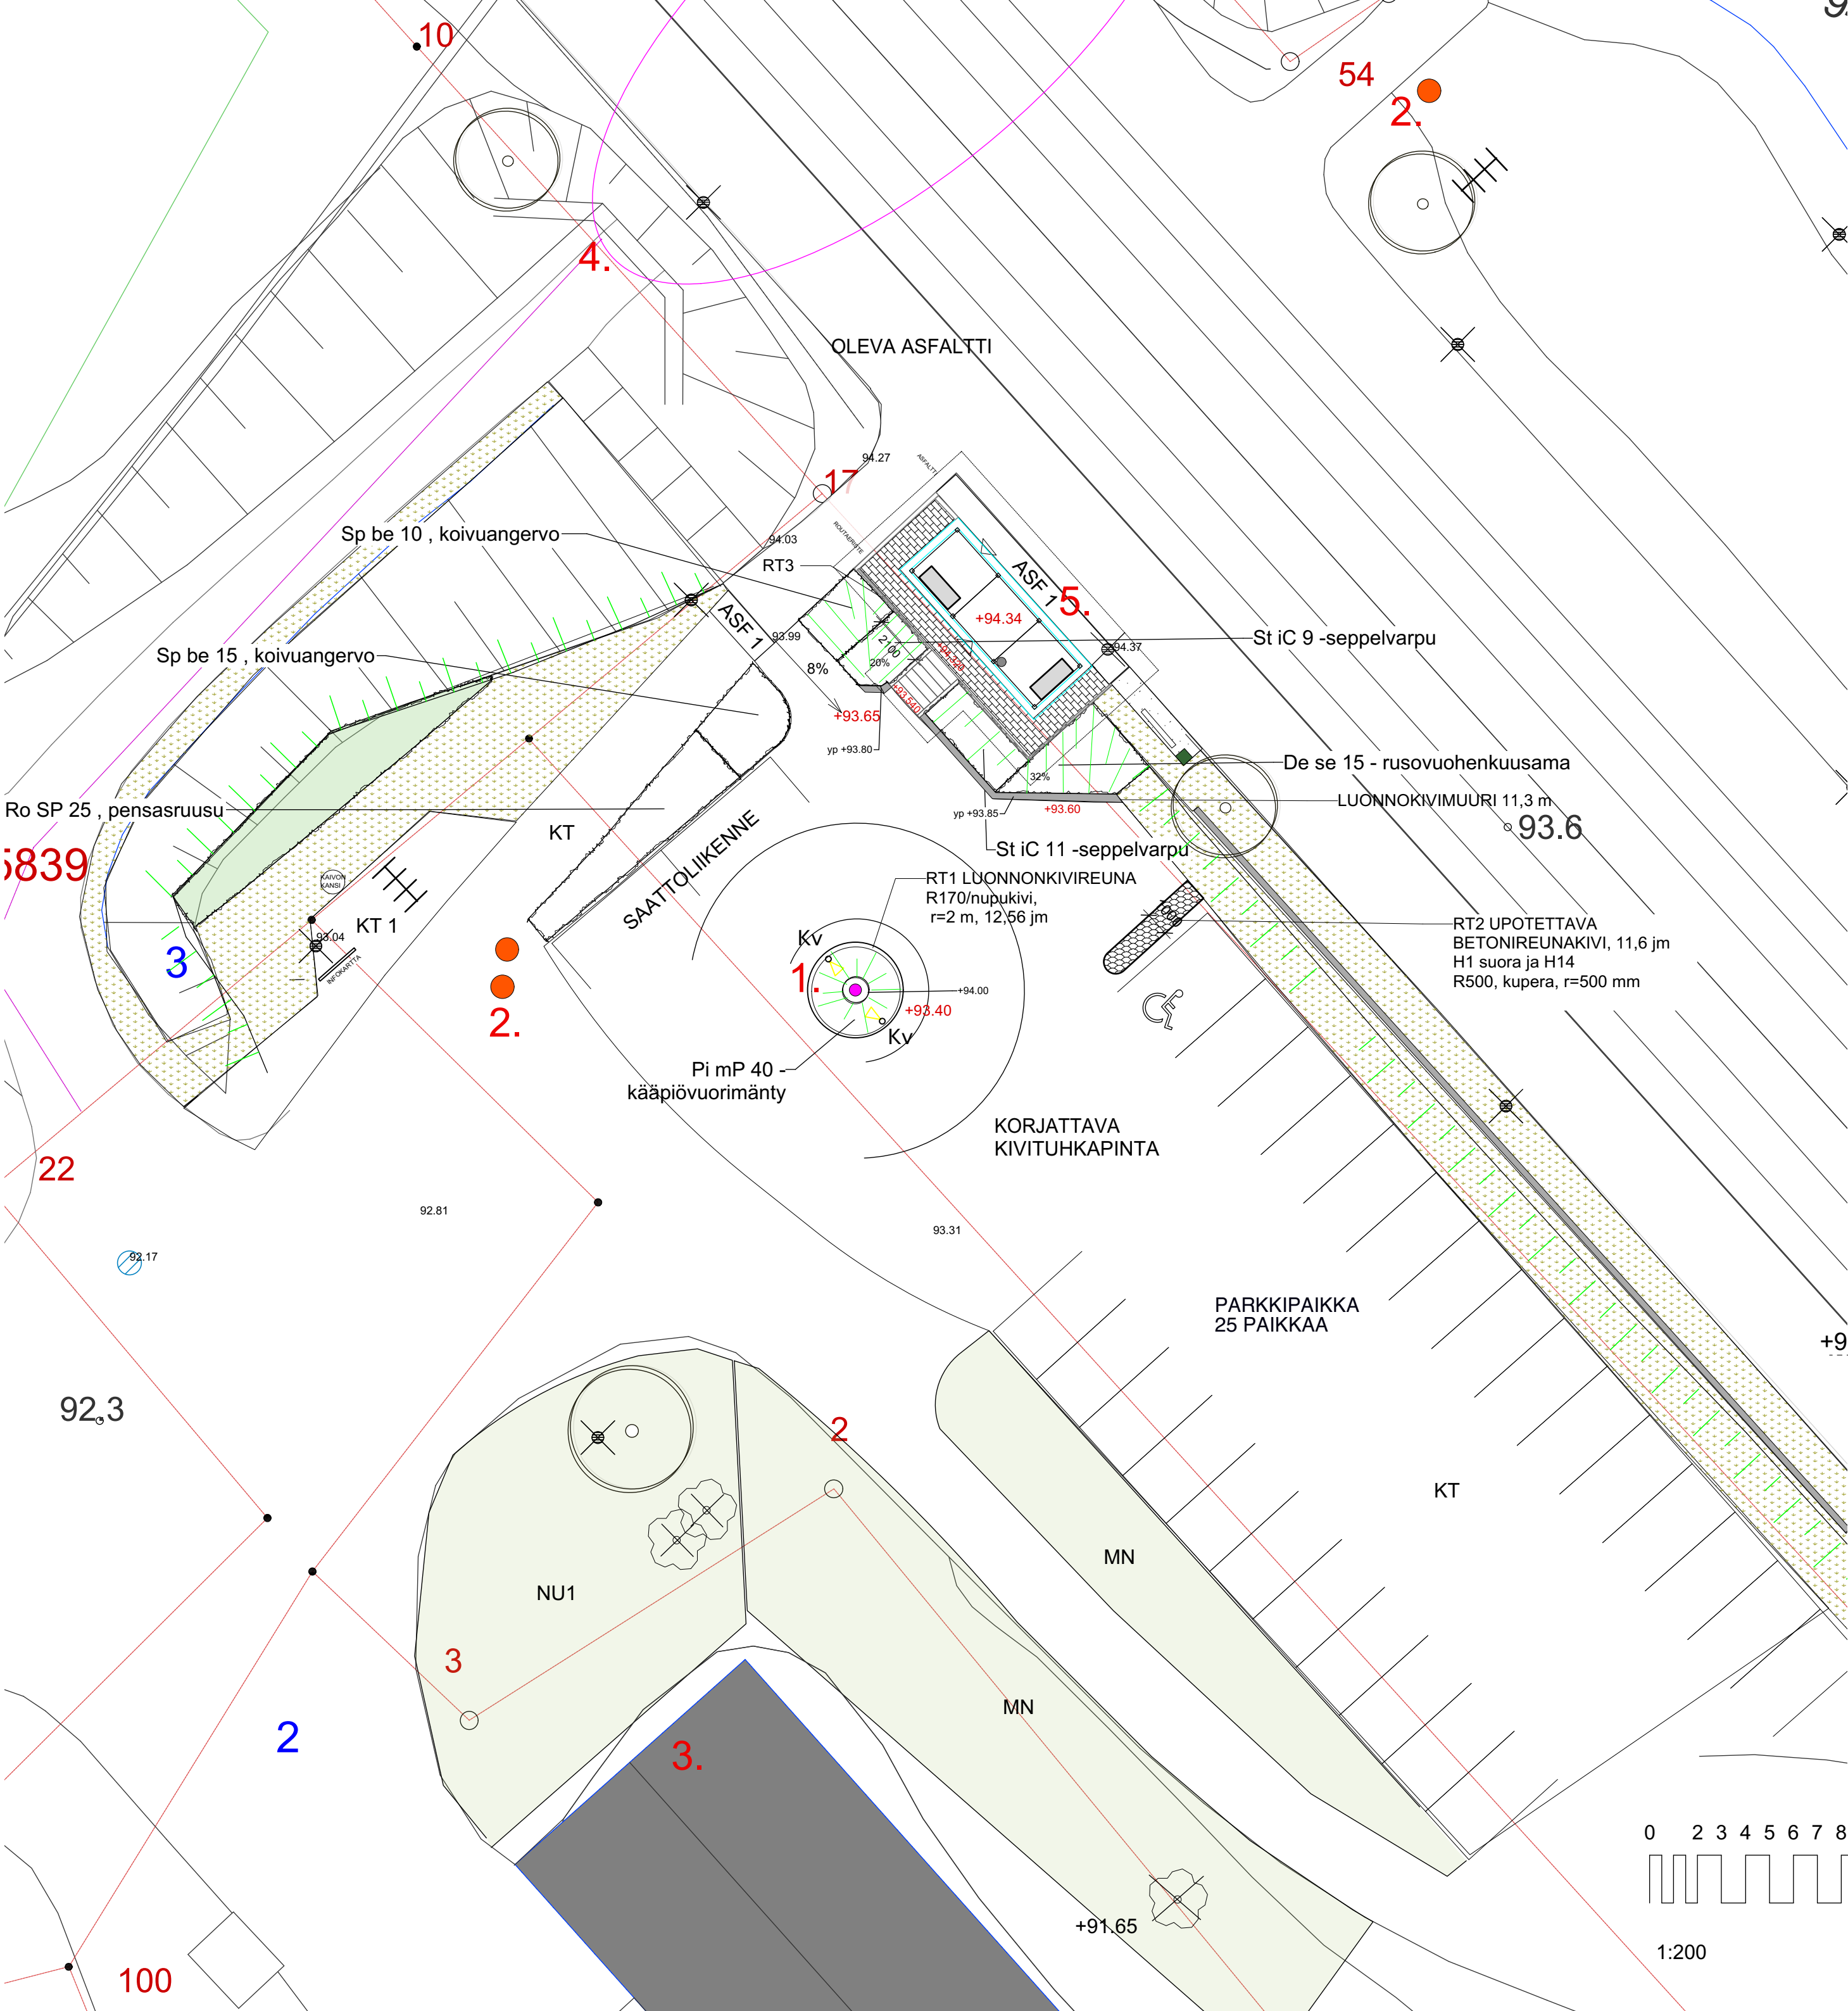

MERKINNÄT

POISTETTAVA PENSAS/PENSAIKKO

OLEVA JA SÄILYTETTÄVÄ LEHTI-/HAVUPUU

OLEVA JA SÄILYTETTÄVÄ KASVILLISUUS

ISTUTETTAVA PENSASALUE, 80 m²

OLEVA NURMIKKO

KORJATTAVA NURMIKKO, 200 m²

MAISEMANURMI, 340 m²
niitto 1-2 krt kasvukaudessa, niittojäte kerätään

PINNAT

ASFALTTI, oleva

ASFALTTI, uusi, 15 m²
EI SISÄLLY VIHURAKKAAN

KIVITUHKA, korjattava, 1100 m²

KIVITUHKA, uusi, 50 m²

NUUKIVEYS, 20 m²

KENTTÄKIVEYS, 5 m²


Kv KOHDEVALAISIN, 2 kpl

PENKKI, 2 pl
Vera -penkki selkä- ja käsinojilla, 1.8m, lankateräs, RAL 9006. Lehtovuori Oy

ROSKA-ASTIA, 1 kpl
Novus FlipTop, Ral 7024, Lehtovuori Oy, kiinnitys betonilattiaan.
laattapylväs 1 kpl, Ral 7024

PYÖRÄTELIN, 2kpl
Siirrettävä ja asennettava

Kasviluettelo					
HAVUPENSAAT		vyöhyke			
Tunnus	Laji	Taimikoko	Istutusväli	Kpl/m ²	Määrä (kpl)
Pi mP	Pinus mugo 'Pumilio', kääpiövuorimänty	VI 30-40	50 cm	4	40
LEHTIPENSAAT		Taimikoko	Istutusväli	Kpl/m ²	Määrä (kpl)
De se	Diervilla sessilifolia, rusovuohenkuusama	V 30-50	90 cm	1,1	15
Ro SP	Rosa 'Scarlet pavement', pensasruusu	V 50-70	80 cm	1,2	25
Sp be	Spiraea betulifolia, koivuangervo	VII 30-50	70 cm	1,5	25
St iC	Stephanandra incisa 'Crispa', seppelvarpu	IV 20-30	70 cm	1,2	20
				Yhteensä	85
PERENNAT					
Tunnus	Laji	Taimikoko	Istutusväli	Kpl/m ²	Määrä (kpl)
Le ar	Leymus arenarius, rantavehnä	at 50 cm	5/ rengas		15

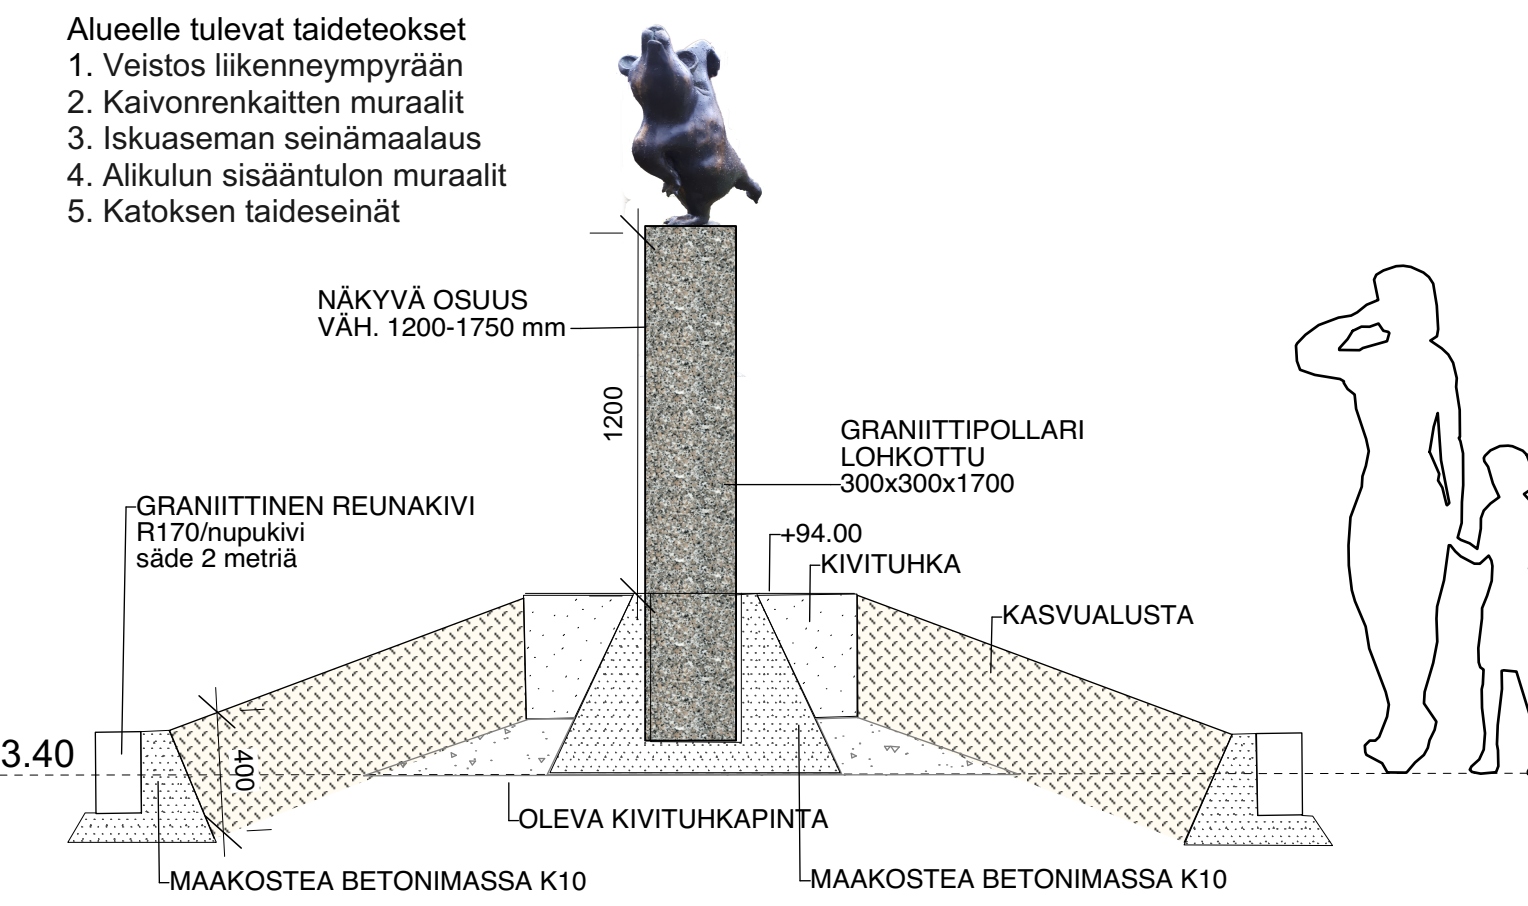

DETALJI 1: LIIKENNEYMPYRÄN PERIAATEKUVA, LEIKKAUS A-A' 1:25

Euroopan maaseudun kehittämisen maatalousrahasto: Eurooppa investoi maaseutualueisiin

liittalan rautatieaseman vihersuunnitelma on tehty osana Linnan Kehityksen toteuttamaa LEADER -hanketta liittalan naivistisen rautatieaseman viher- ja taideympäristön kohentamiseksi

M1 5.3.2018 Katosta siirretty 1200 mm lounaaseen ja 500 mm kaakkoon.
Suunnitelma päivitetty

KAUPUGINOSA	KORTTELI	TONTTI/Rno	VIRANOMAISEN MERKINTÖJÄ
RAKENNUSTOIMENPIDE		PIIRUSTUSLAJI	JUOKSEVA NRO
RAKENNUSKOHTEN NIMI JA OSOITE		PIIRUSTUKSEN SISÄLTÖ	MITTAKAAVA
IITTALAN NAIVISTINEN RAUTATIEASEMA		YLEISPIIRUSTUS	1:200
		DETALJI	1:25
MAISEMASUUNNITTELU SUNDMAN		SUUNN.ALA	PIIR.NRO
040 5070804 Satajanmäki 1 13500 Hämeenlinna		PIIR.NRO	MUUTOS
23.1.1.2018 Päivi Sundman, suunnitteluhortonomi (AMK)		MAS	1763-2